


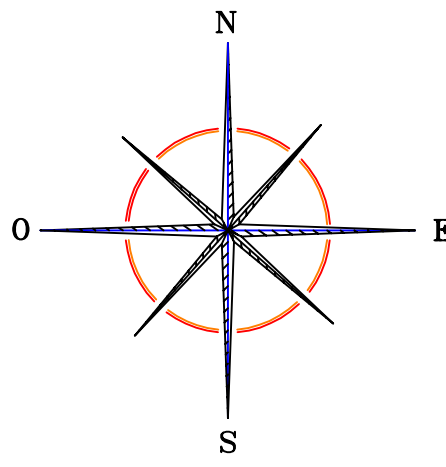

Emplazamiento
Escala 1:100



Superfícies construidas existentes en la finca:

- Cobertizo Planta Baja: 35 m²
- Vivienda Planta Baja: 68 m²
- Vivienda Planta Piso: 24 m²
- Porches Cubiertos: 37 m²
- Piscina (lámina de agua): 52 m²

Superficie de la parcela según Oficina Virtual del Catastro: 6526 m²

Escala 1:500

Superficie de la parcela según
Oficina Virtual del Catastro:
6526 m²

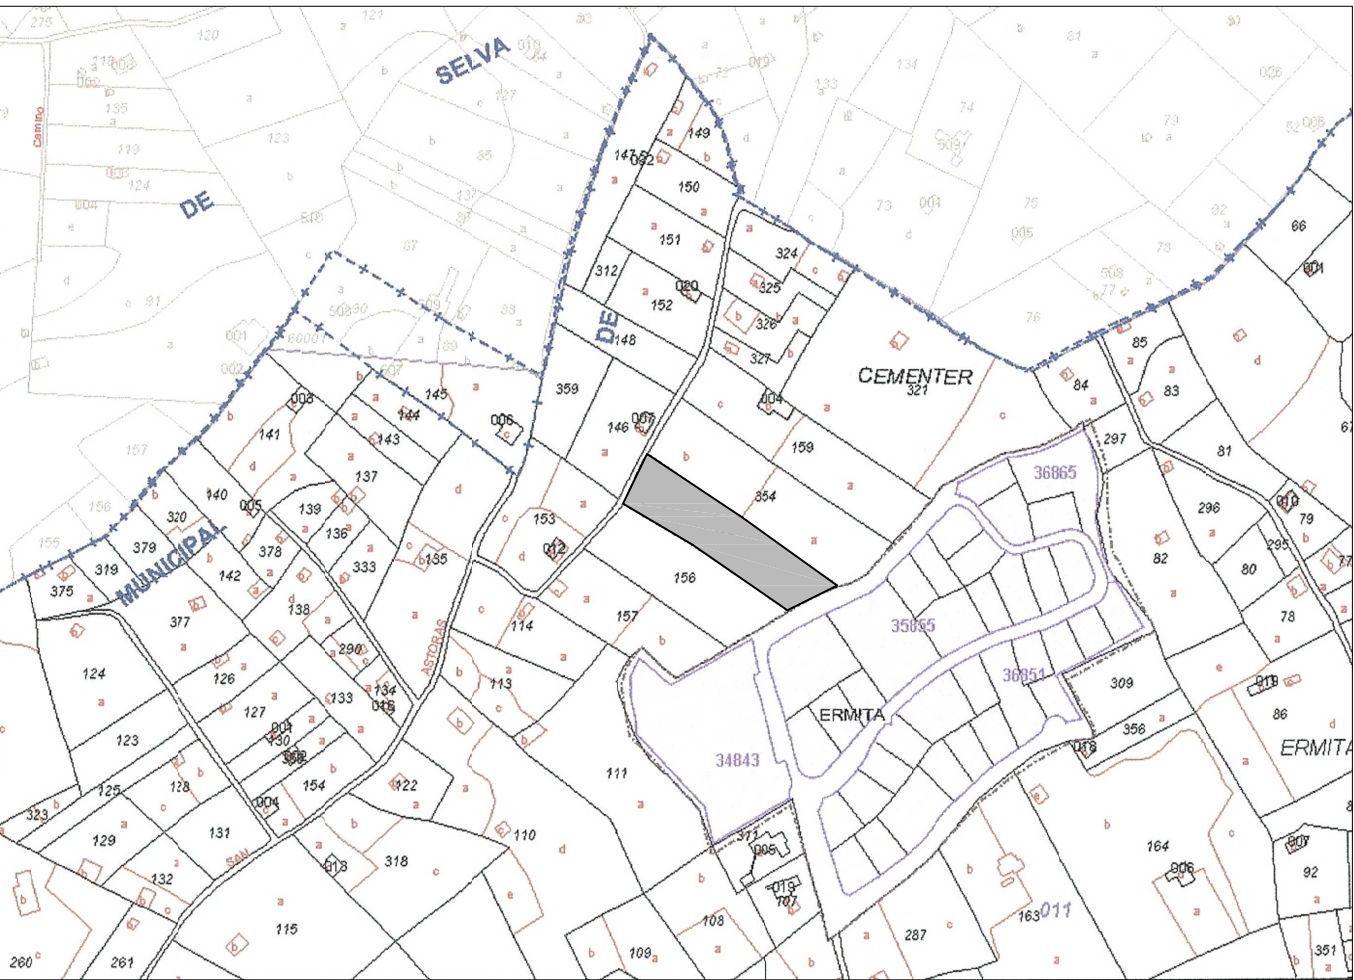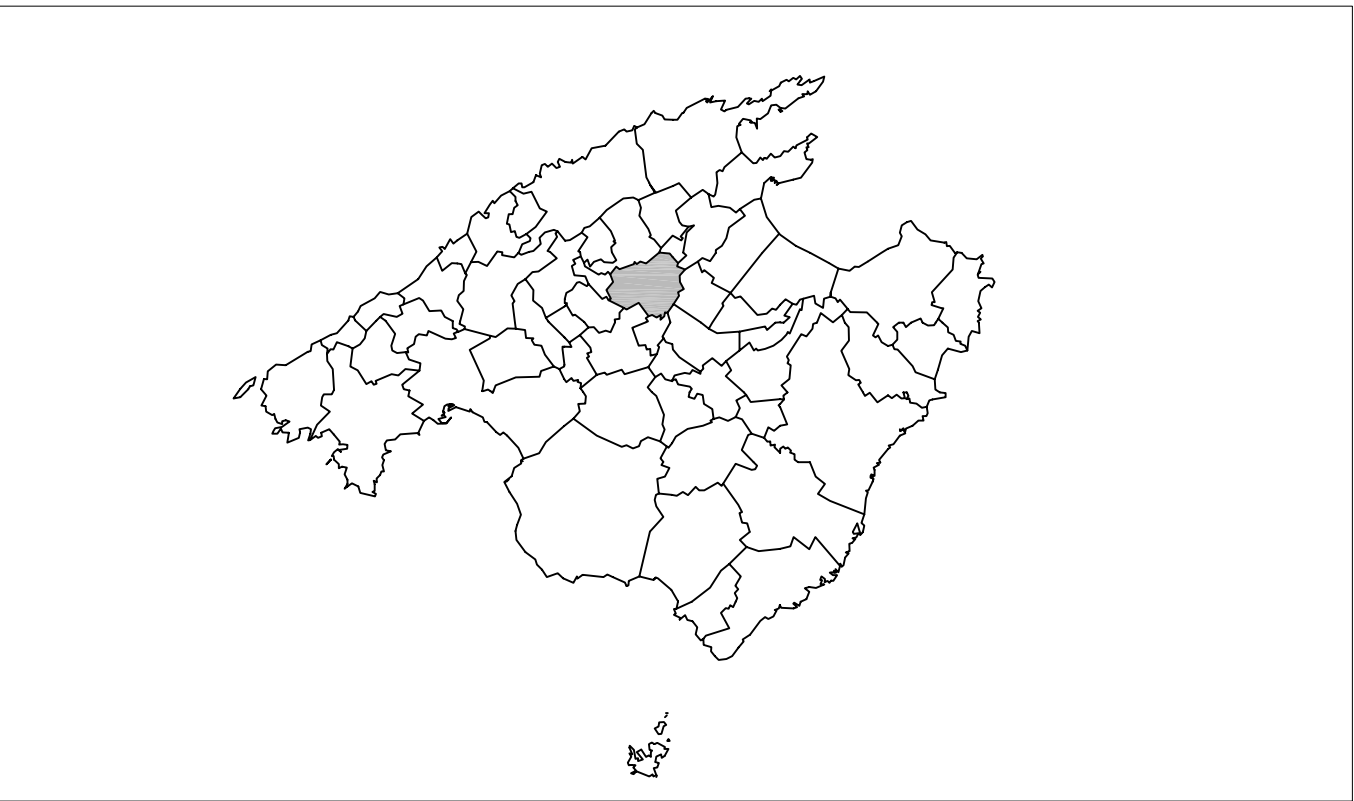

Levantamiento de planos de la finca rústica con ref. catastral 07027A01100155 (Polígono 1, Parcela 155) del T.M. de Inca para la actualización de los datos catastrales de los bienes inmuebles existentes.

